

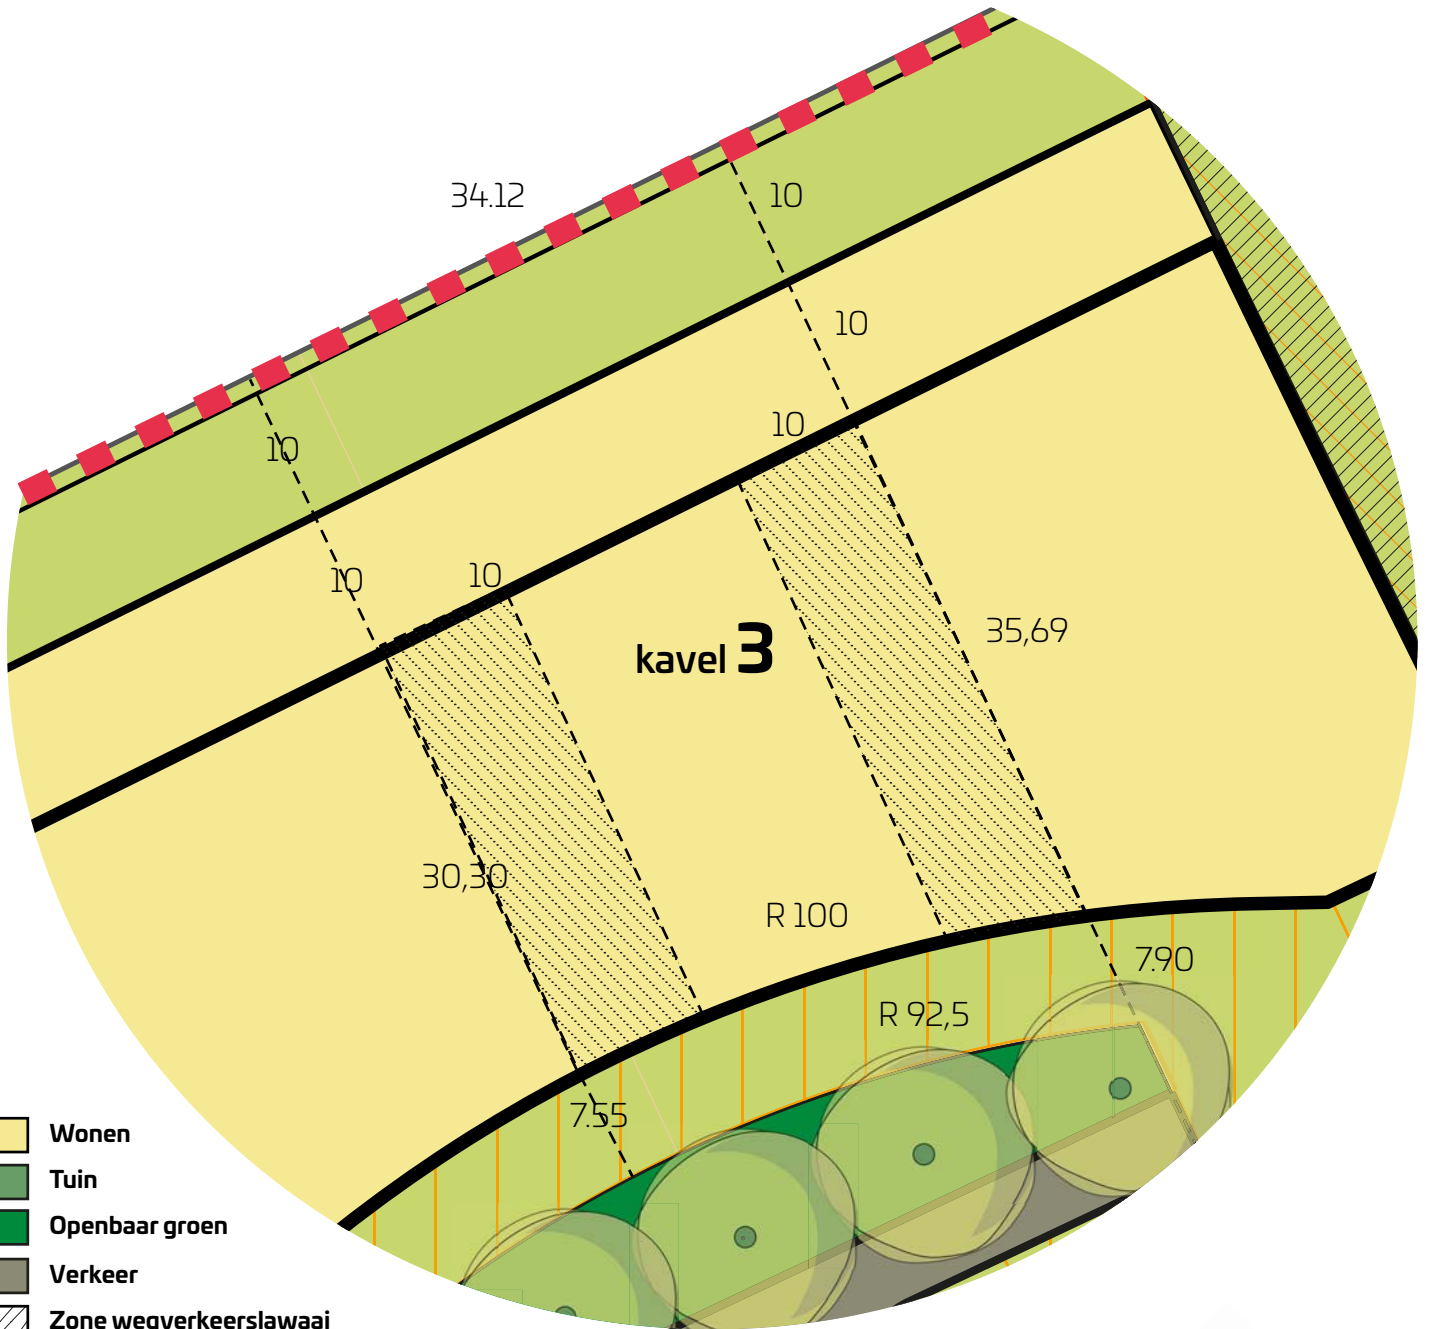


Kavel 3 oppervlakte ca. 2035 m²

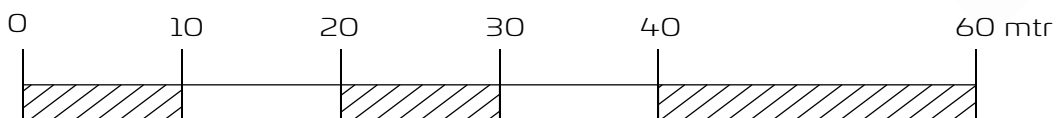

- Wonen
- Tuin
- Openbaar groen
- Verkeer
- Zone wegverkeerslawaaï
- inrit toegestaan
- te plaatsen haag
- Bouwvlak
- Te plaatsen bomen
- Geen bebouwing toegestaan

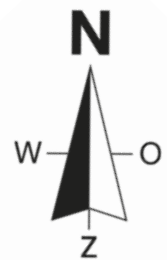

Aan de maatvoering kunnen geen rechten worden ontleend