

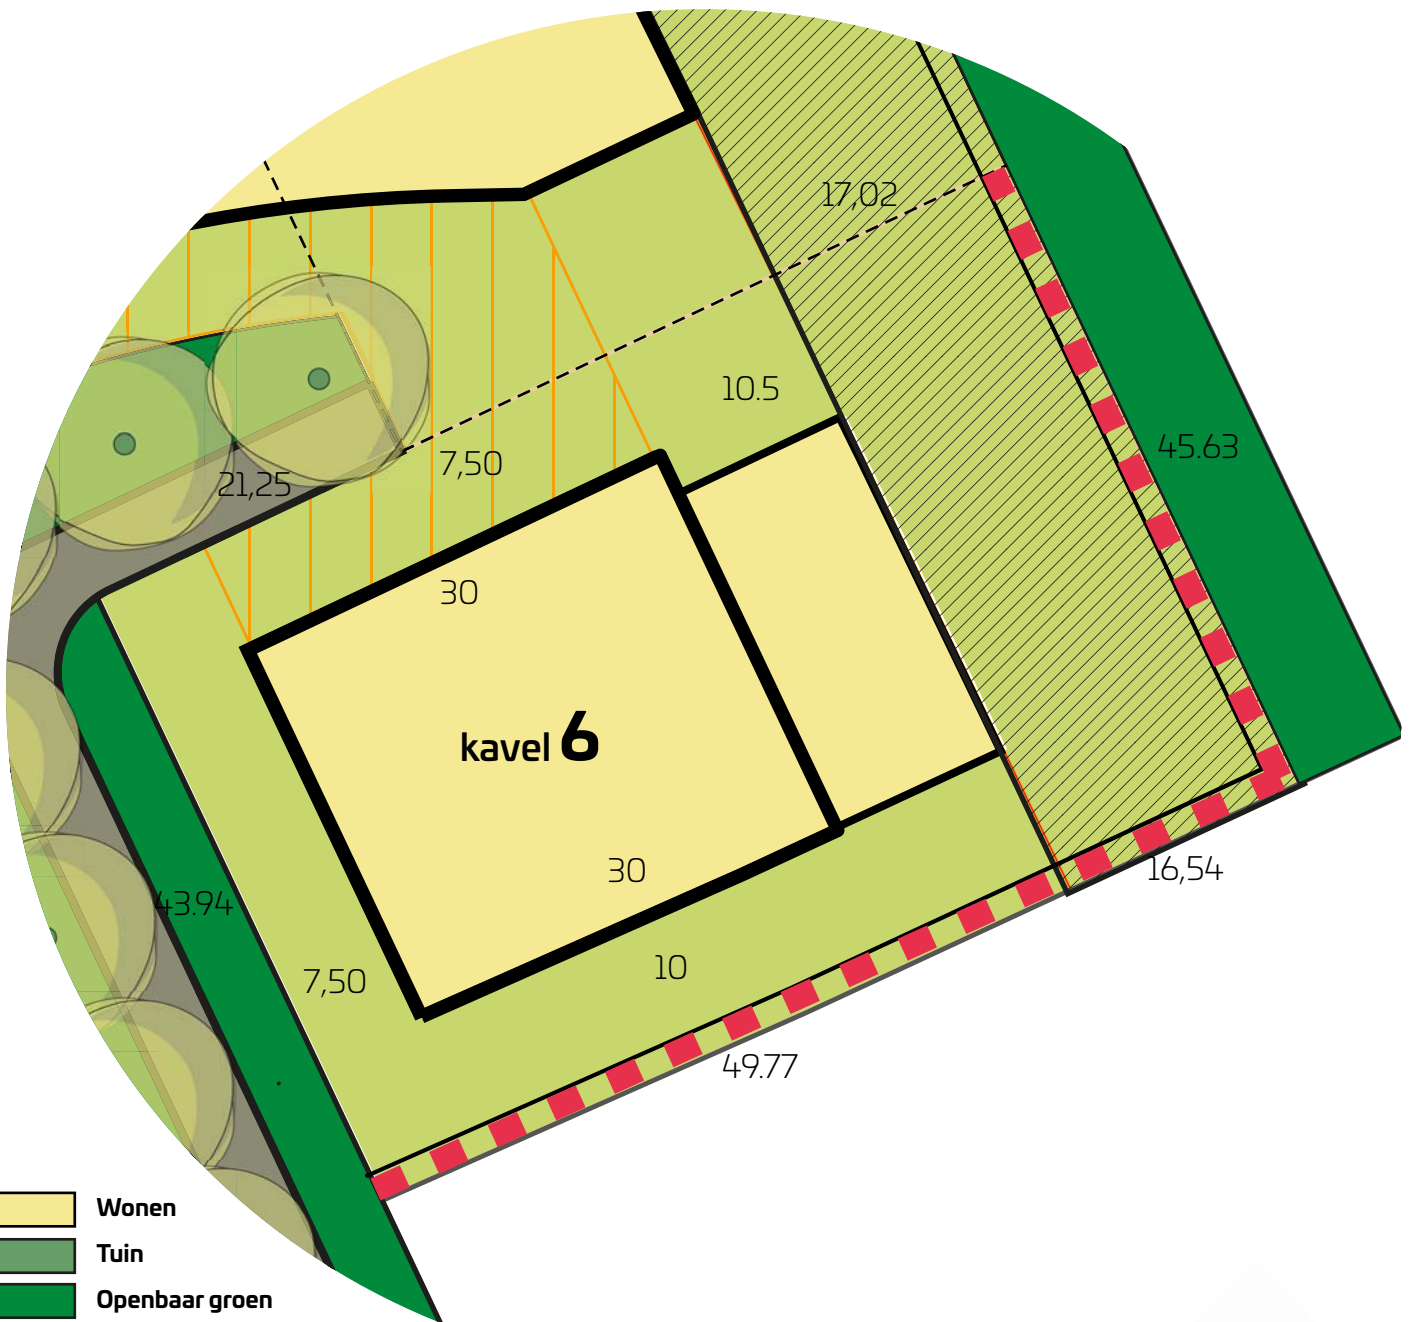


Kavel 6 oppervlakte ca. 2970 m²

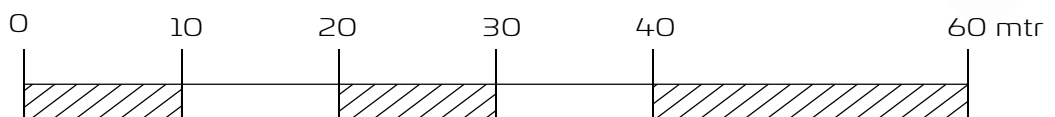

- Wonen
- Tuin
- Openbaar groen
- Verkeer
- Zone wegverkeerslawaaï
- inrit toegestaan
- te plaatsen haag
- Bouwvlak
- Te plaatsen bomen

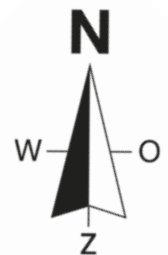

Aan de maatvoering kunnen geen rechten worden ontleend